




ŘEZ P1 km 0.00000 1:100

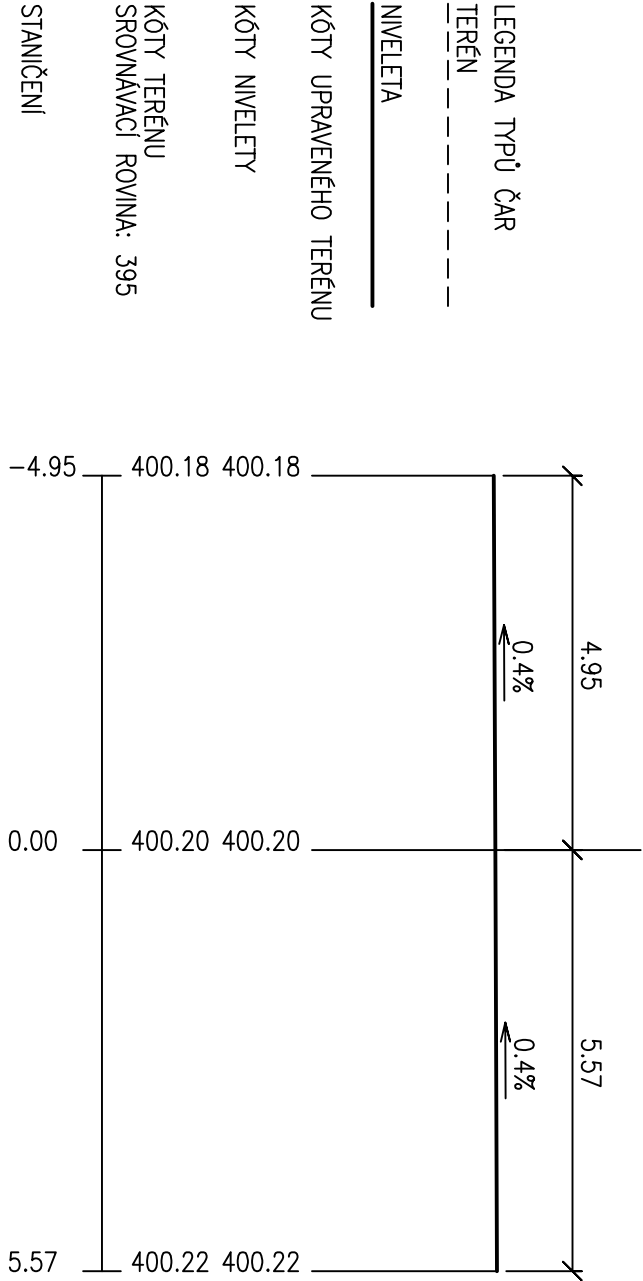


ŘEZ P2 km 0.02000 1:100

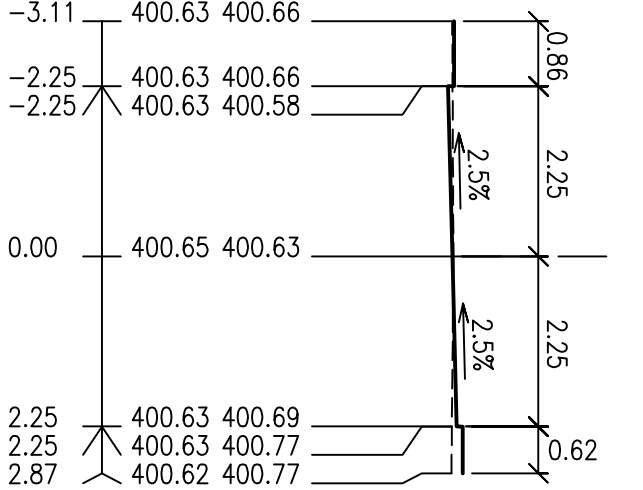


ŘEZ P3 km 0.04000 1:100

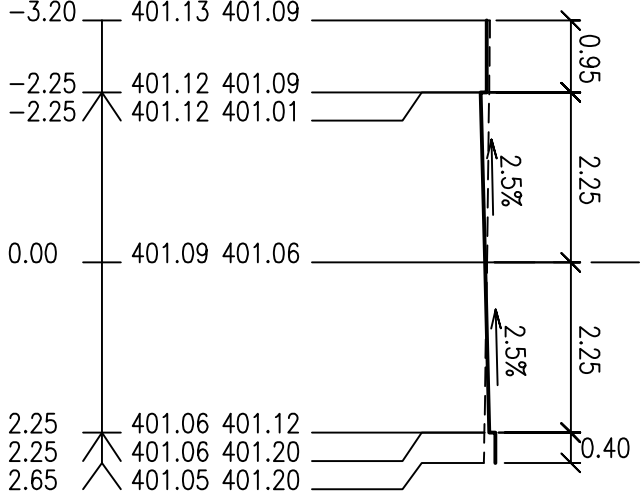


ŘEZ P4 km 0.06000 1:100

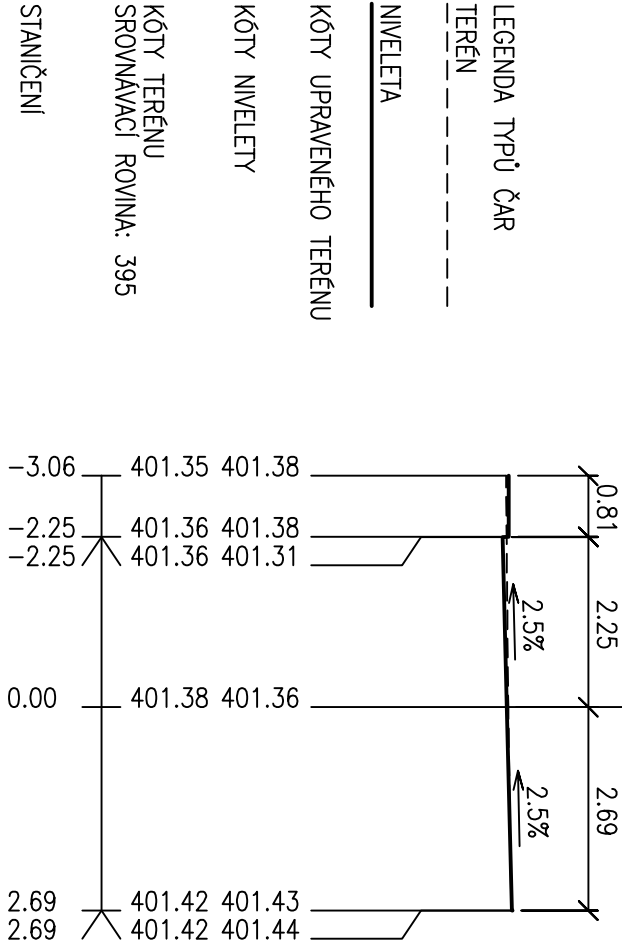


ŘEZ P5 km 0.08000 1:100

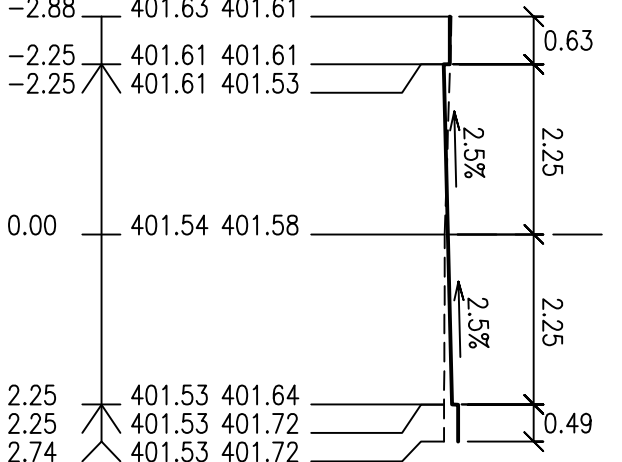


ŘEZ P6 km 0.10000 1:100

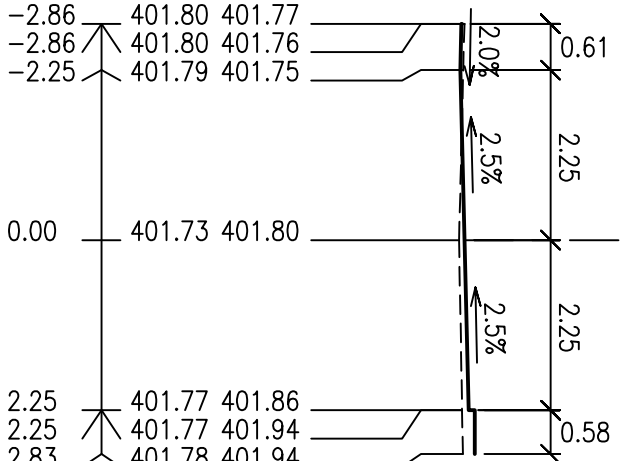

ŘEZ P7 km 0.10423 1:100

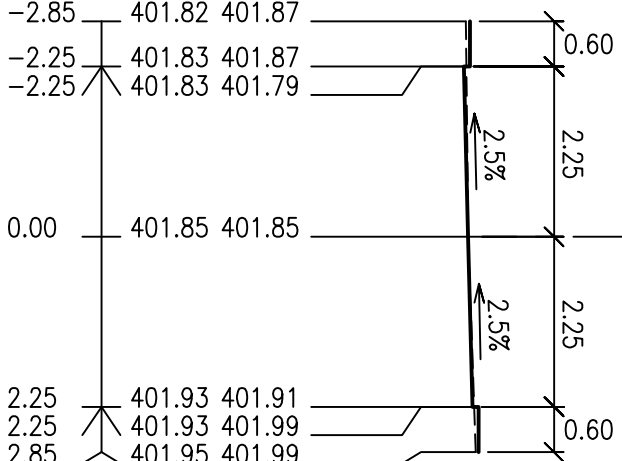

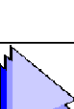AUTOR PROJEKTU:	ZODPOVĚDNÝ PROJEKTANT - HP Ing. Jan Česák	VYPRACOVAL: Ing. Aleš Kaláček	projektová a inženýrská kancelář
INVESTOR:	XXXXX		 <b>EveX Eng.</b> <i>spol s r.o.</i>
NÁZEV AKCE:	REKONSTRUKCE A MODERNIZACE KOMUNIKACE V OBCI BABICE NA POZEMKU S Č. PARC. 79/13, KÚ BABICE		
VÝKRES:	index: _____ zakázka: _____ formát: 2x A4 měřítko: 1:100 datum: 11/2012 stupeň: DSP		
	prátek: _____ výkres číslo: 05		