


POVRCH
KATASTR

Zámková dílžba
Babice

SKLONOVÉ POMĚRY
MĚŘITKA X / Y 1:500 / 1:100
LEGENDA TYPŮ ČAR
TERÉN
NIVELETA
KONSTRUKCE KOMUNIKACE

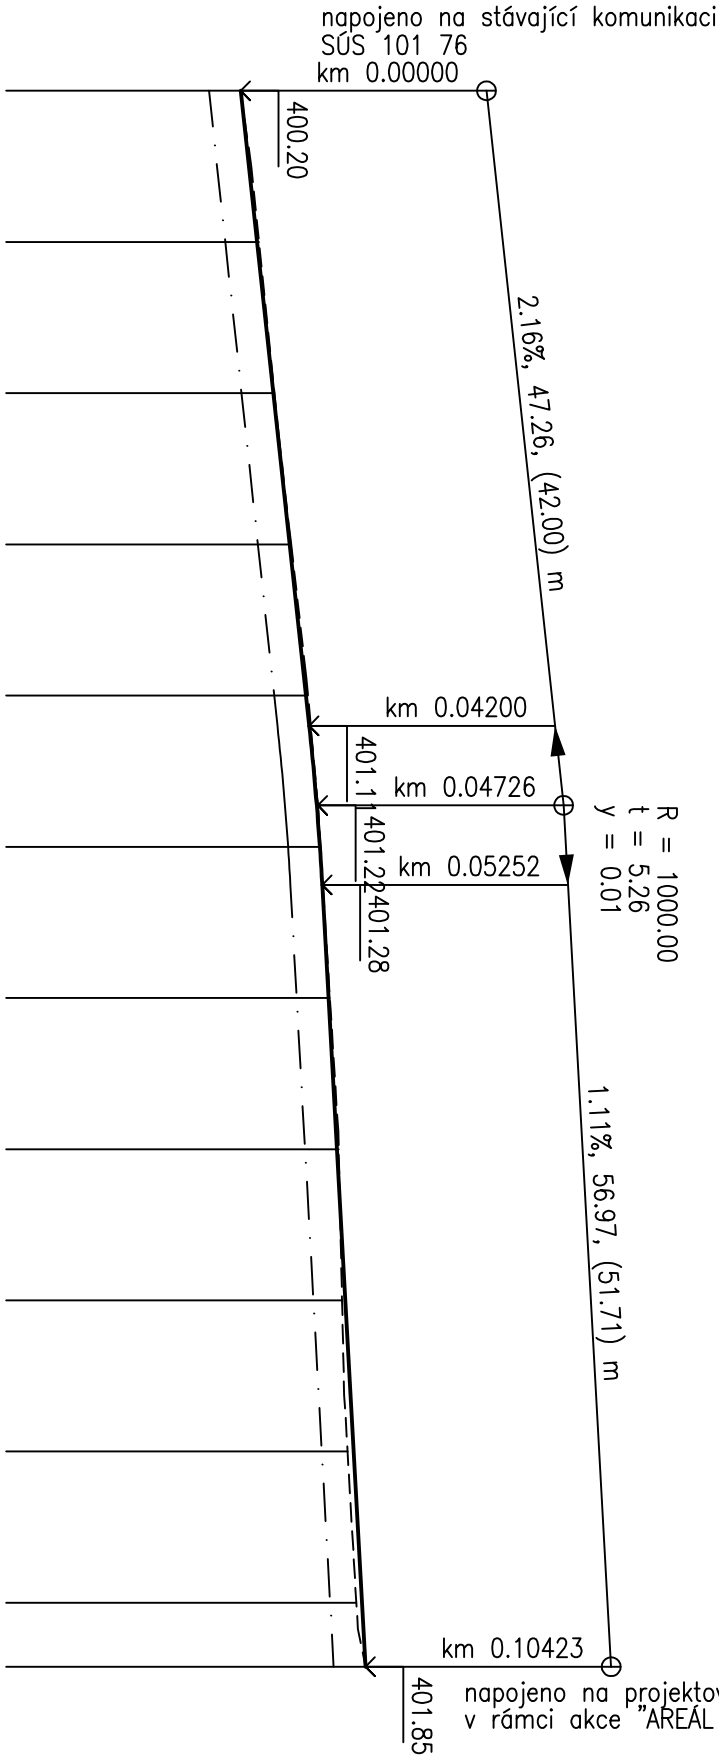

ZMĚNY PŘÍČNĚHO SKLONU


KOTY VÝCHOVLOVÉHO POLYGONU

KOTY NIVELETY

KOTY TERÉNU
SPOVNÁVACÍ ROVNKA- 390

STANČENÍ


VZDALENOST PŘÍČNÍCH ŘEZŮ
KONSTRUKCE KOMUNIKACE
SMĚROVÉ POMĚRY

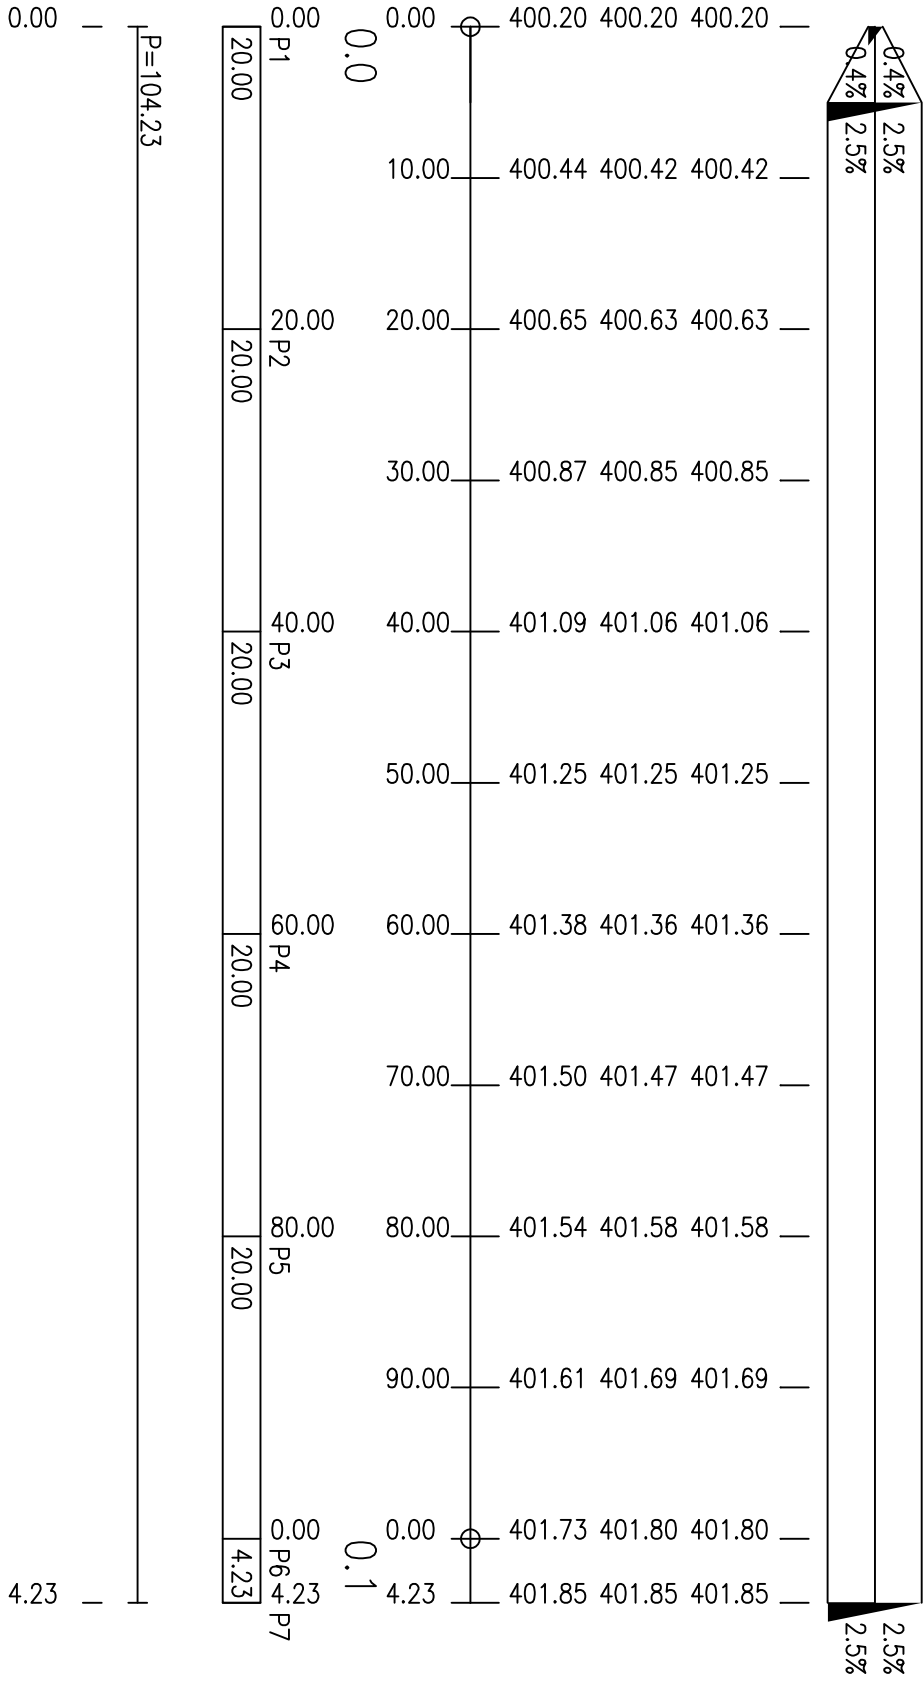

POVRCH
KATASTR

Zámková dílžba
Babice

SKLONOVÉ POMĚRY
MĚŘITKA X / Y 1:500 / 1:100
LEGENDA TYPŮ ČAR
TERÉN
NIVELETA
KONSTRUKCE KOMUNIKACE

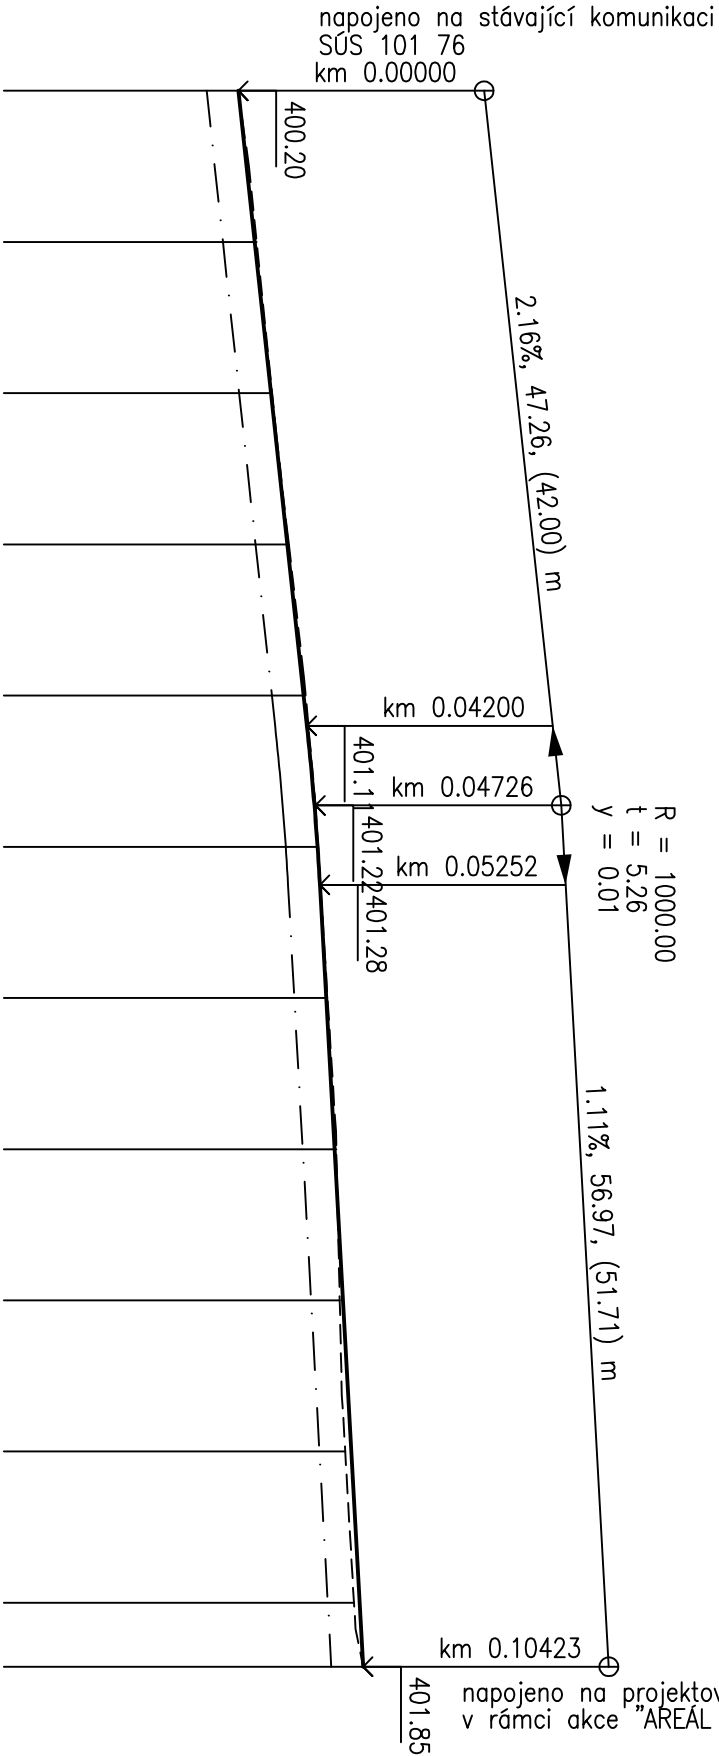

ZMĚNY PŘÍČNĚHO SKLONU


KOTY VÝCHOVLOVÉHO POLYGONU

KOTY NIVELETY

KOTY TERÉNU
SPOVNÁVACÍ ROVNKA- 390

STANČENÍ

VZDALENOST PŘÍČNÍCH ŘEZŮ
KONSTRUKCE KOMUNIKACE
SMĚROVÉ POMĚRY

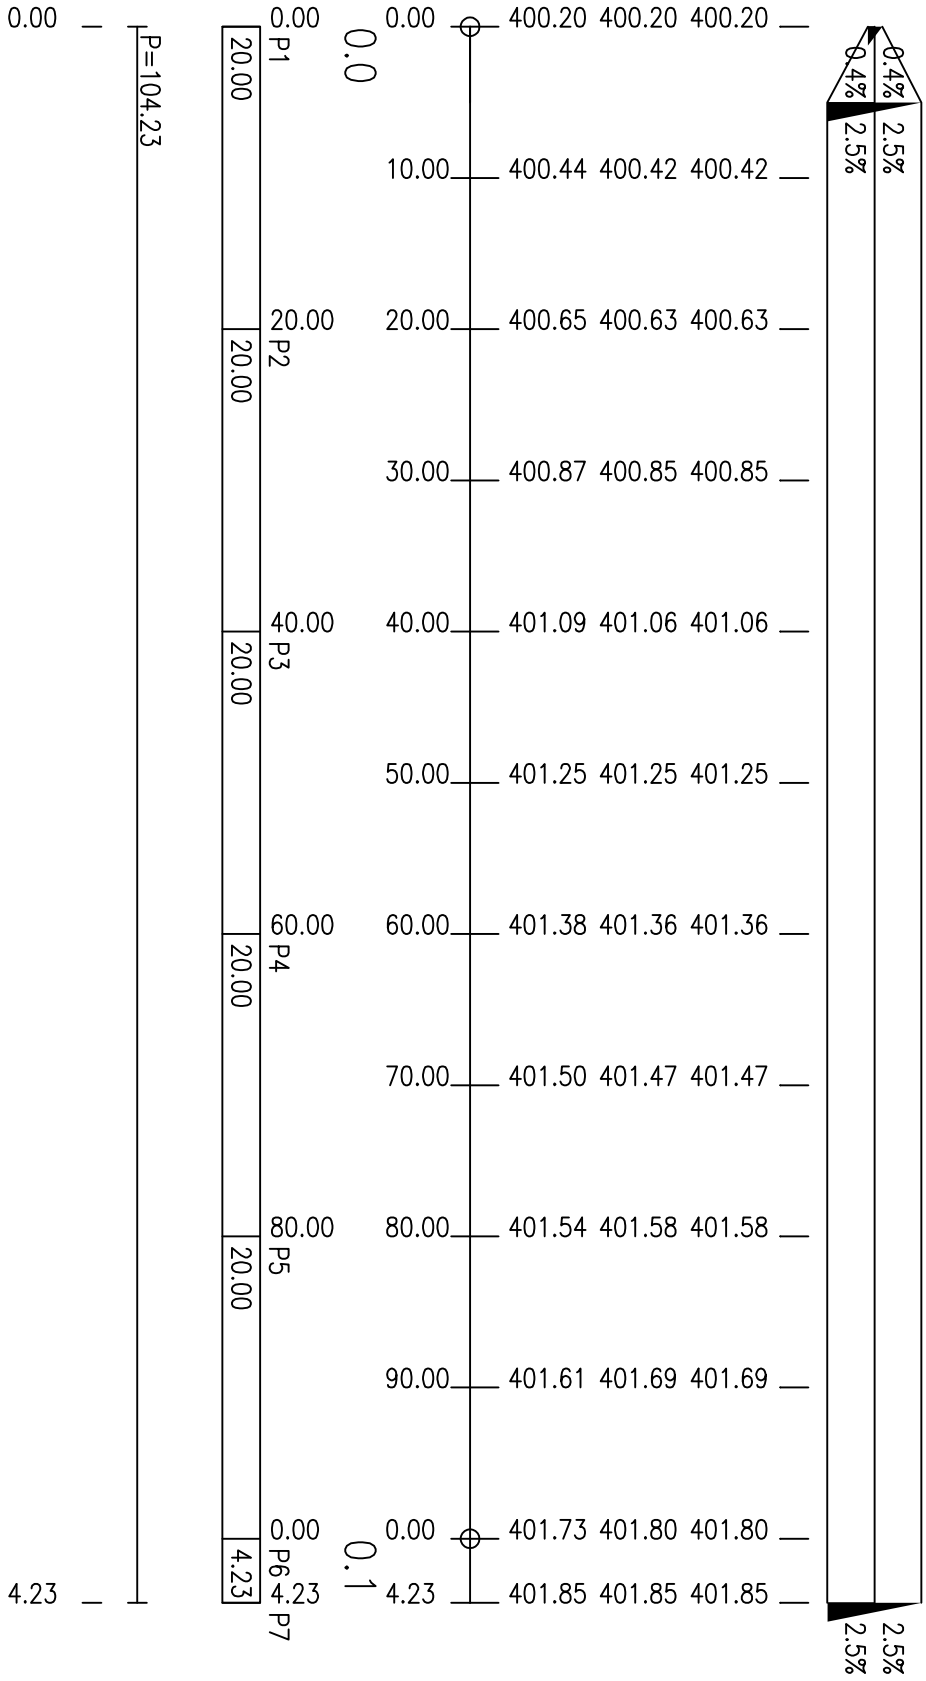

AUTOR PROJEKTU:	ZODPOVĚDNÝ PROJEKTANT: Ing. Jan Česák	VYPRACOVAL: Ing. Alois Kolářek	projektivní a inženýrská kancelář
INVESTOR: XXXXX	Evex Eng. spol s r.o.		

NAZEV AKCE:		REKONSTRUKCE A MODERNIZACE KOMUNIKACE V OBCI BABICE NA POZEMKĚ S.Č. PARC. 79/13, KU BABICE	
PROJEKT:		Parcela 301/13, Praha 8 - Karlín, evex@evex.cz kontakty: +420 257 312 618, DČ: CZ 63870291	
stavba:	stavba:	práci:	význam státek:
3x A4	1:500/1:00		
11/2012	DSP		
02			

© návrh řešení obsažený ve výkresové a textové části je předmětem ochrany díla autorského zákona

AUTOR PROJEKTU:	ZODPOVĚDNÝ PROJEKTANT: Ing. Jan Česák	VYPRACOVAL: Ing. Alois Kolářek	projektivní a inženýrská kancelář
INVESTOR: XXXXX	Evex Eng. spol s r.o.		

NAZEV AKCE:	REKONSTRUKCE A MODERNIZACE KOMUNIKACE V OBDÍ BABICE NA POZEMKU S.Č. PARC. 79/13, KU BABICE			
	Parcela 301/13, Praha 8 - Karlín, evex@evex.cz kontakty: +420 257 312 618, DČ: CZ 63870291			
	PROJEKT:	práci:		
	STADIUM:	vyprac.		
	datum:	11/2012		
VYPRACOVANÉ:	vypracoval:	3x A4		
	titulek:	1:500/1:00		
PODÉLNÝ PROFIL	vypracoval:	11/2012		
	titulek:	DSP		
		02		

© návrh řešení obsažený ve výkresové a textové části je předmětem ochrany díla autorského zákona