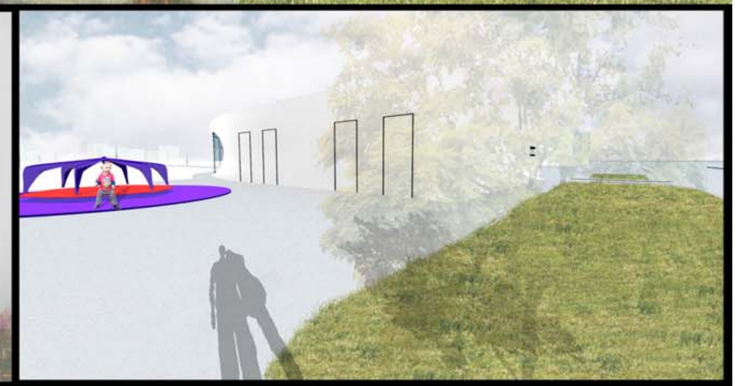

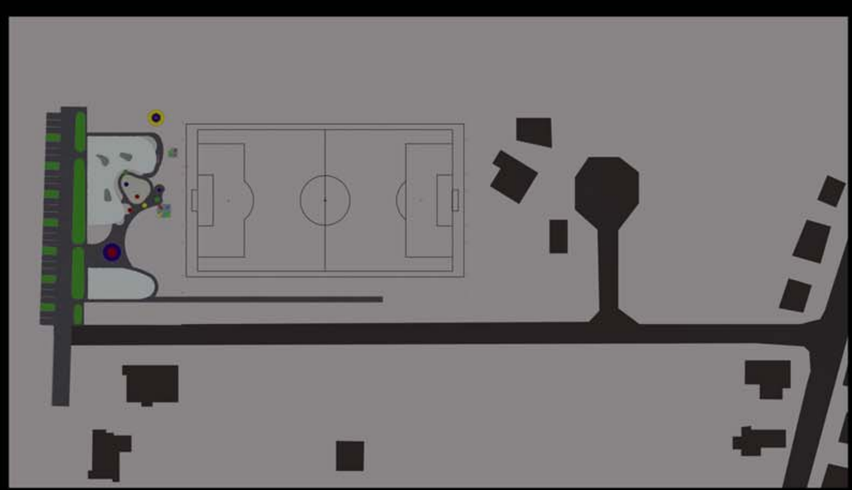

ŘEZ 1:200

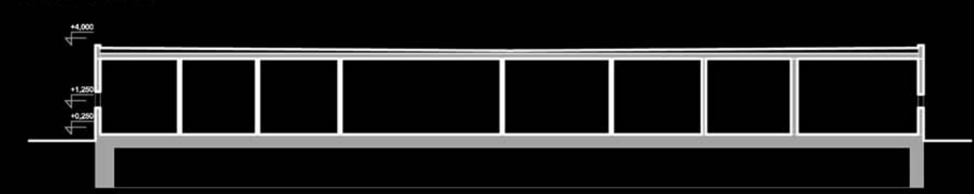

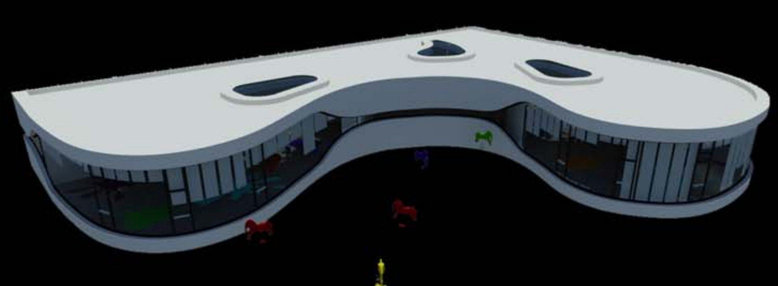

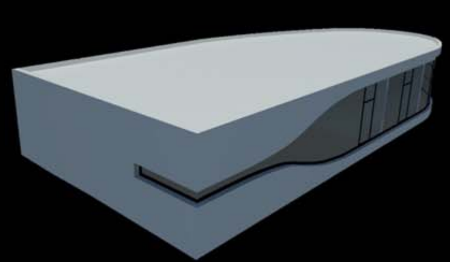

PŮDORYS ŠKOLKY 1:200

PŮDORYS ZÁZEMÍ FOTBALOVÉHO KLUBU 1:200

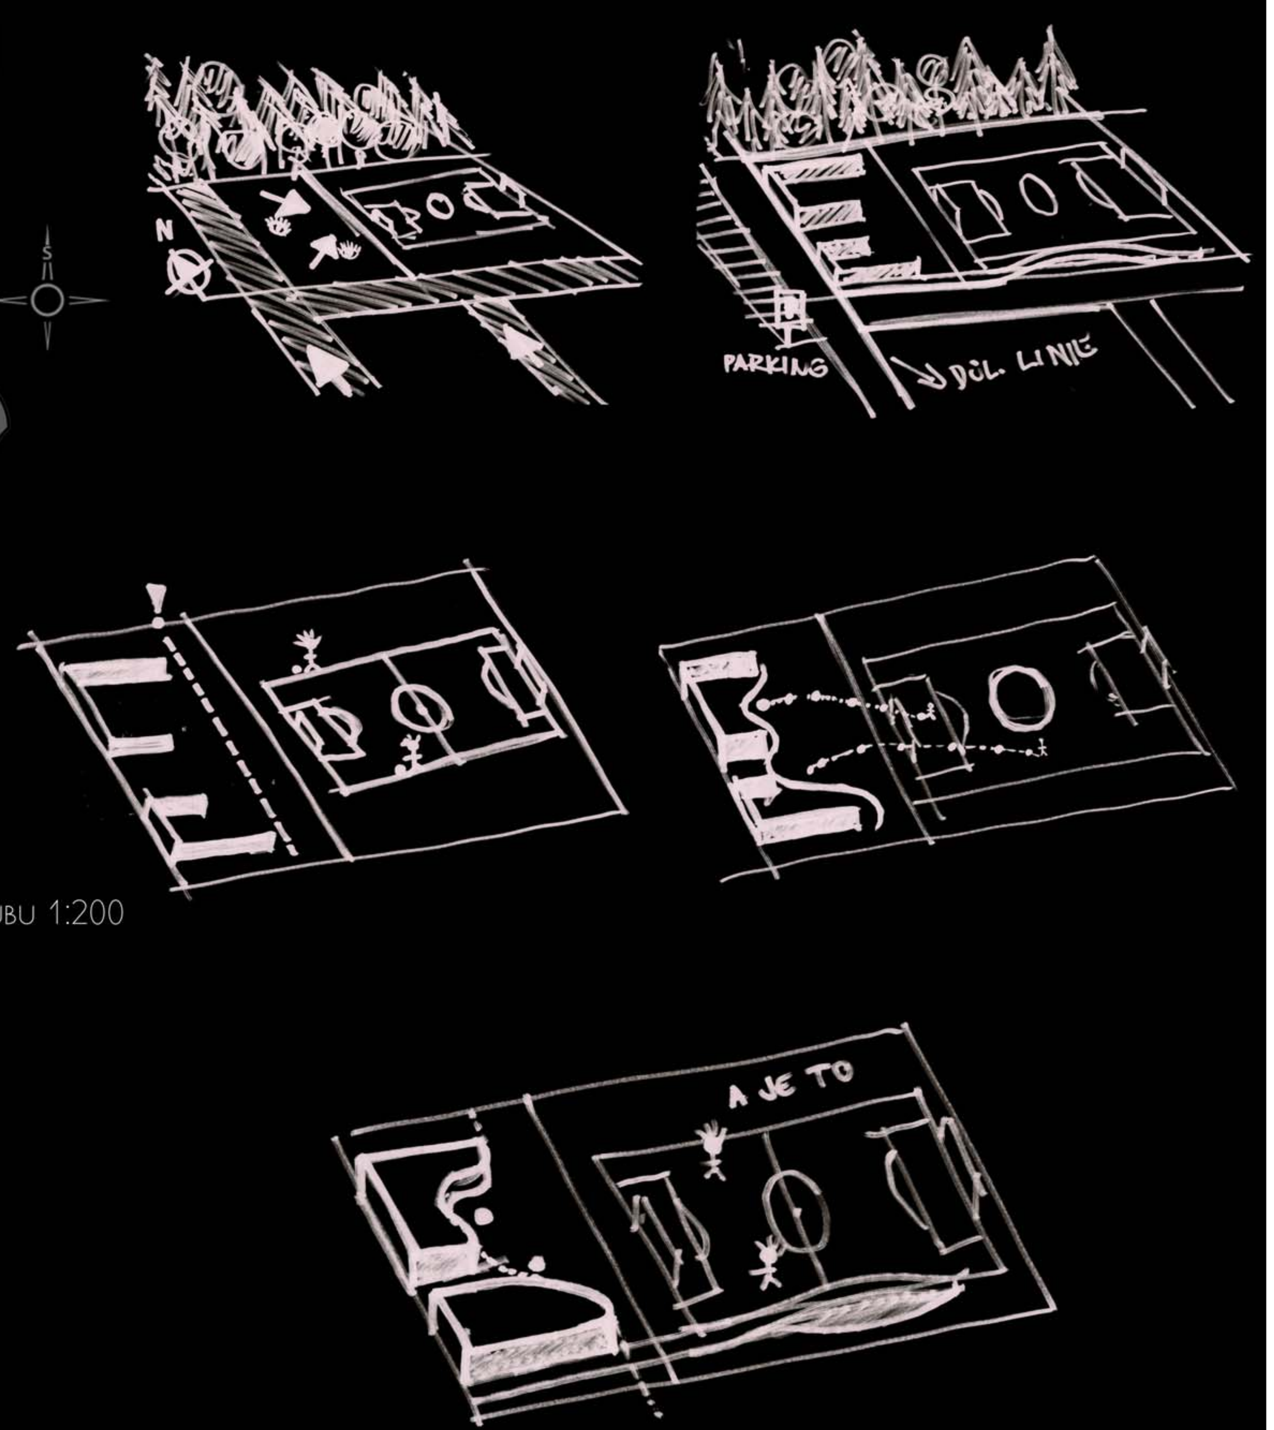

ŠKOLKA BABICE

ŠKOLKA STOJÍ NA DNEŠNÍM VOLEJBALOVÉM HŘIŠTI HNED VEDLE HŘIŠTĚ FOTBALOVÉHO. OKOLNÍ ZÁSTAVBA SATELITOVÉHO TYPU JE NEUTĚŠENĚ ROZDROBENÁ.

URBANISTICKÉ ŘEŠENÍ

POZEMEK JSEM ŘEŠIL VYTVOŘENÍM ULIČNÍ ČÁRY, KTERÁ ZDE CHYBĚLA. BUDOVU SITUUJI HERNAMI NA JIHOVÝCHOD, COŽ JE VZHLEDEM K VÝHLEDŮM A OSLUNĚNÍ NUTNÉ.

ARCHITEKTONICKÉ ŘEŠENÍ

BUDOVA SE MÁ TVÁŘIT SMĚREM DO ULICE SKROMNĚ A NENÁPADNĚ, COŽ ZAJIŠŤUJE ROVNÁ FASÁDA VYTVÁŘEJÍCÍ ULIČNÍ ČÁRU A JEDNODUCHÁ OBDÉLNÍKOVÁ OKNA.

SMĚREM K DŮLEŽITÝM VÝHLEDŮM A ORIENTACI HEREN SE BUDOVA OTEVÍRÁ SMĚREM K FOTBALOVÉMU HŘIŠTI. TÍMTO SMĚREM JE HRAVÁ A JEJÍ FASÁDA JE INSPIROVÁNA NÁRAZY MÍČE DO HMOTY BUDOVY.

TECHNICKÉ PARAMETRY

BUDOVA JE POSTAVENA ZE ZATEPLÉNÉHO MONOLITICKÉHO ŽELEZOBETONU. SVODY VODY ZE STŘECHY A DALŠÍ TECHNICKÁ ZAŘÍZENÍ JSOU VEDENA VE STĚNÁCH, TYTO TECHNOLOGIE NEPODRÉVAJÍ VŠAK STATICKOU FUNKCI NOSNÝCH KONSTRUKCÍ VZHLEDEM K TVARU BUDOVY. NOSNÁ KONSTRUKCE STŘECHY JE PROVEDENA PROSTOROVOU PŘÍHRADOVINOU.

SEVERNÍ POHLED · SEVERNÍ POHLED · JIŽNÍ POHLED · JIŽNÍ POHLED · VÝCHODNÍ POHLED · ZÁPADNÍ POHLED

LKA BABICE ŠKOLKA BABICE ŠKOLKA BABICE ŠKOLKA BABICE ŠKOLKA BABICE ŠKOLKA BABICE ŠKOLKA BABICE ŠKOLKA BABICE ŠKOLKA BABICE ŠKOLKA BABICE ŠKOLKA BABICE ŠKOLKA BABICE ŠKOLKA BABICE Š

L. HOLUB L. SLADKÝ L. HOLUB L. SLADKÝ L. HOLUB L. SLADKÝ L. HOLUB L. SLADKÝ L. HOLUB L. SLADKÝ L. HOLUB L. SLADKÝ L. HOLUB L. SLADKÝ L. HOLUB L. SLADKÝ L. HOLUB L. SLADKÝ L. HOLUB L. SLADKÝ L. HOLUB L. SLADKÝ L. HOLUB L. SLADKÝ L. HOLUB L. SLADKÝ

NA HOŘICKÁ JANA HOŘICKÁ JANA HOŘICKÁ JANA HOŘICKÁ JANA HOŘICKÁ JANA HOŘICKÁ JANA HOŘICKÁ JANA HOŘICKÁ JANA HOŘICKÁ JANA HOŘICKÁ JANA HOŘICKÁ JANA HOŘICKÁ JANA HOŘICKÁ JANA HOŘICKÁ JANA HOŘICKÁ JANA HOŘICKÁ JANA

JAN GAŠPÁREK JAN GAŠPÁREK JAN GAŠPÁREK JAN GAŠPÁREK JAN GAŠPÁREK JAN GAŠPÁREK JAN GAŠPÁREK JAN GAŠPÁREK JAN GAŠPÁREK JAN GAŠPÁREK JAN GAŠPÁREK JAN GAŠPÁREK JAN GAŠPÁREK JAN GAŠPÁREK JAN GAŠPÁREK JAN GAŠPÁREK JAN