



MĚSTSKÝ ÚŘAD V ŘÍČANECH

Masarykovo náměstí 53, 251 01 Říčany, tel.: +420 323 618 111, fax.: +420 323 603 178
<http://www.ricany.cz>, e-mail: podatelna@ricany.cz

Č.ev.: 53357/2017
Č.j.: 37166/2017-MURI/OSAD
Útvar MěÚ.: Odbor správních agend a dopravy
V Říčanech dne: 17.7.2017
Vyřizuje: Ing. Přemysl Douša
Telefon (linka): 274
E-mail: premysl.dousa@ricany.cz

P.T.
3K Značky s.r.o.
Jiráskova 1519
251 01 Říčany

VEŘEJNÁ VYHLÁŠKA

OPATŘENÍ OBECNÉ POVAHY

Odbor správních agend a dopravy Městského úřadu v Říčanech jako příslušný orgán státní správy ve věcech provozu na pozemních komunikacích dle § 124 odst. 6 zákona č. 361/2000 Sb., o provozu na pozemních komunikacích, ve znění pozdějších předpisů (dále jen zákon o provozu na pozemních komunikacích), ve smyslu § 77 odst. 1 písm. c) zákona o provozu na pozemních komunikacích a v souladu s ust. § 171 a násl. zákona č. 500/2004 Sb. správní řád, ve znění pozdějších předpisů, na základě požadavku žadatele 3K značky s.r.o., Jiráskova 1519, 251 01 Říčany, IČ: 250 56 271, která zastupuje na základě plné moci Jiřího Antoše, Polská 2185, 272 01 Kladno, IČ: 025 87 327 ze dne 14.7.2017 a stanoviska Policie ČR Krajské ředitelství Policie Středočeského kraje, DI Praha venkov –Jih

stanoví

přechodnou úpravu silničního provozu na silnici III. třídy č. III/10176 v k.ú. Babice u Říčan od křižovatky se silnicí III. třídy č. III/11313 cca 100 m směr Doubek v Babicích z důvodu havárie dešťové kanalizace.

Dopravní značení bude umístěno v intencích návrhu DZ zpracovaného firmou 3K Značky s.r.o., Jiráskova 1519, 251 01 Říčany, zpracovatel Ing. Jan Vaněk, datum 06/2017 a schválené Policií ČR DI Praha venkov – JIH.

Termín instalace dopravního zařízení: **dle rozhodnutí o uzavírce č.j. 37166/2017-MURI/OSAD, č.ev. 53312/2017 ze dne 17.7.2017**

Zodpovědná osoba: **Ing. Filip Malý, tel: 608 073 366**

Podmínky provedení dopravního značení:

- Dopravní značení zajistí žadatel a bude provedeno podle odsouhlasené situace odbornou firmou. Jedná se o užití přenosného dopravního značení na pozemních komunikacích, podle TP 66 „Zásady pro označování pracovních míst na pozemních komunikacích“.
- V případě znečištění pozemní komunikace je podle ust. § 28 zákona č. 13/1997 Sb., o provozu na pozemních komunikacích, stavebník povinen jej bez průtahů odstranit a uvést tuto komunikaci do původního stavu. Nestane-li se tak, je povinen vlastníkově pozemní komunikace uhradit náklady spojené s odstraněním znečištění.
- Dopravní značení a dopravní zařízení bude instalováno v souladu s ČSN EN 12899-1 a ČSN EN 1436.

- Zhotovitel bude provádět nejméně jednou denně kontrolu přenosného dopravního značení. Případné závady je nutné neprodleně odstranit a chybějící DZ doplnit.

Odůvodnění

Odbor správních agend a dopravy Městského úřadu v Říčanech jako příslušný orgán státní správy obdržel dne 14.7.2017 žádost firmy 3K značky s.r.o., Jiráskova 1519, 251 01 Říčany, IČ: 250 56 271, která zastupuje na základě plné moci Jiřího Antoše, Polská 2185, 272 01 Kladno, IČ: 025 87 327 ze dne 14.7.2017 o vydání stanovení přechodné úpravy provozu na silnici III. třídy č. III/10176 v k.ú. Babice u Říčan od křižovatky se silnicí III. třídy č. III/11313 cca 100 m směr Doubek v Babicích z důvodu havárie dešťové kanalizace. Protože navržená přechodná úprava provozu odpovídá zajištění bezpečnosti a plynulosti provozu a byla splněna zákonná podmínka pro vydání opatření obecné povahy, kterou je předchozí projednání s příslušným orgánem policie, byl vydán návrh opatření obecné povahy.

Na základě výše uvedených stanovisek byla Odborem správních agend a dopravy Městského úřadu v Říčanech stanovena místní úprava provozu na pozemních komunikacích, jak je uvedeno ve výrokové části.


Poučení

Opatření obecné povahy se oznamuje veřejnou vyhláškou a nabývá účinnosti pátým dnem po dni vyvěšení veřejné vyhlášky.

Proti opatření obecné povahy dle ust. § 173 odst. 2 zák. č. 500/2004 Sb. správní řád, ve znění pozdějších předpisů, nelze podat opravný prostředek.

Odbor správních agend a dopravy Městského úřadu v Říčanech a Policie ČR DI Praha venkov - Jih si vyhrazují právo toto ustanovení změnit nebo doplnit, pokud si to bude vyžadovat změna silničního provozu nebo veřejný zájem.

Proti tomuto stanovení nejsou přípustné opravné prostředky ve smyslu obecných předpisů o správním řízení

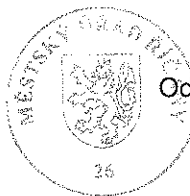

Ing. Přemysl Douša
oprávněná úřední osoba
Odboru správních agend a dopravy
Městského úřadu v Říčanech

Přílohy:
- dle textu


Toto oznámení musí být vyvěšeno po dobu 5 dnů.

Vyvěšeno dne: Sejmuto dne:

Razítko a podpis orgánu, který potvrzuje vyvěšení a sejmnutí:

Rozdělovník:

- Policie ČR KŘPSK DI Praha venkov – Jih
- KSÚS Středočeského kraje
- Město Říčany (k vyvěšení na úřední desce)
- Obec Babice (k vyvěšení na úřední desce)

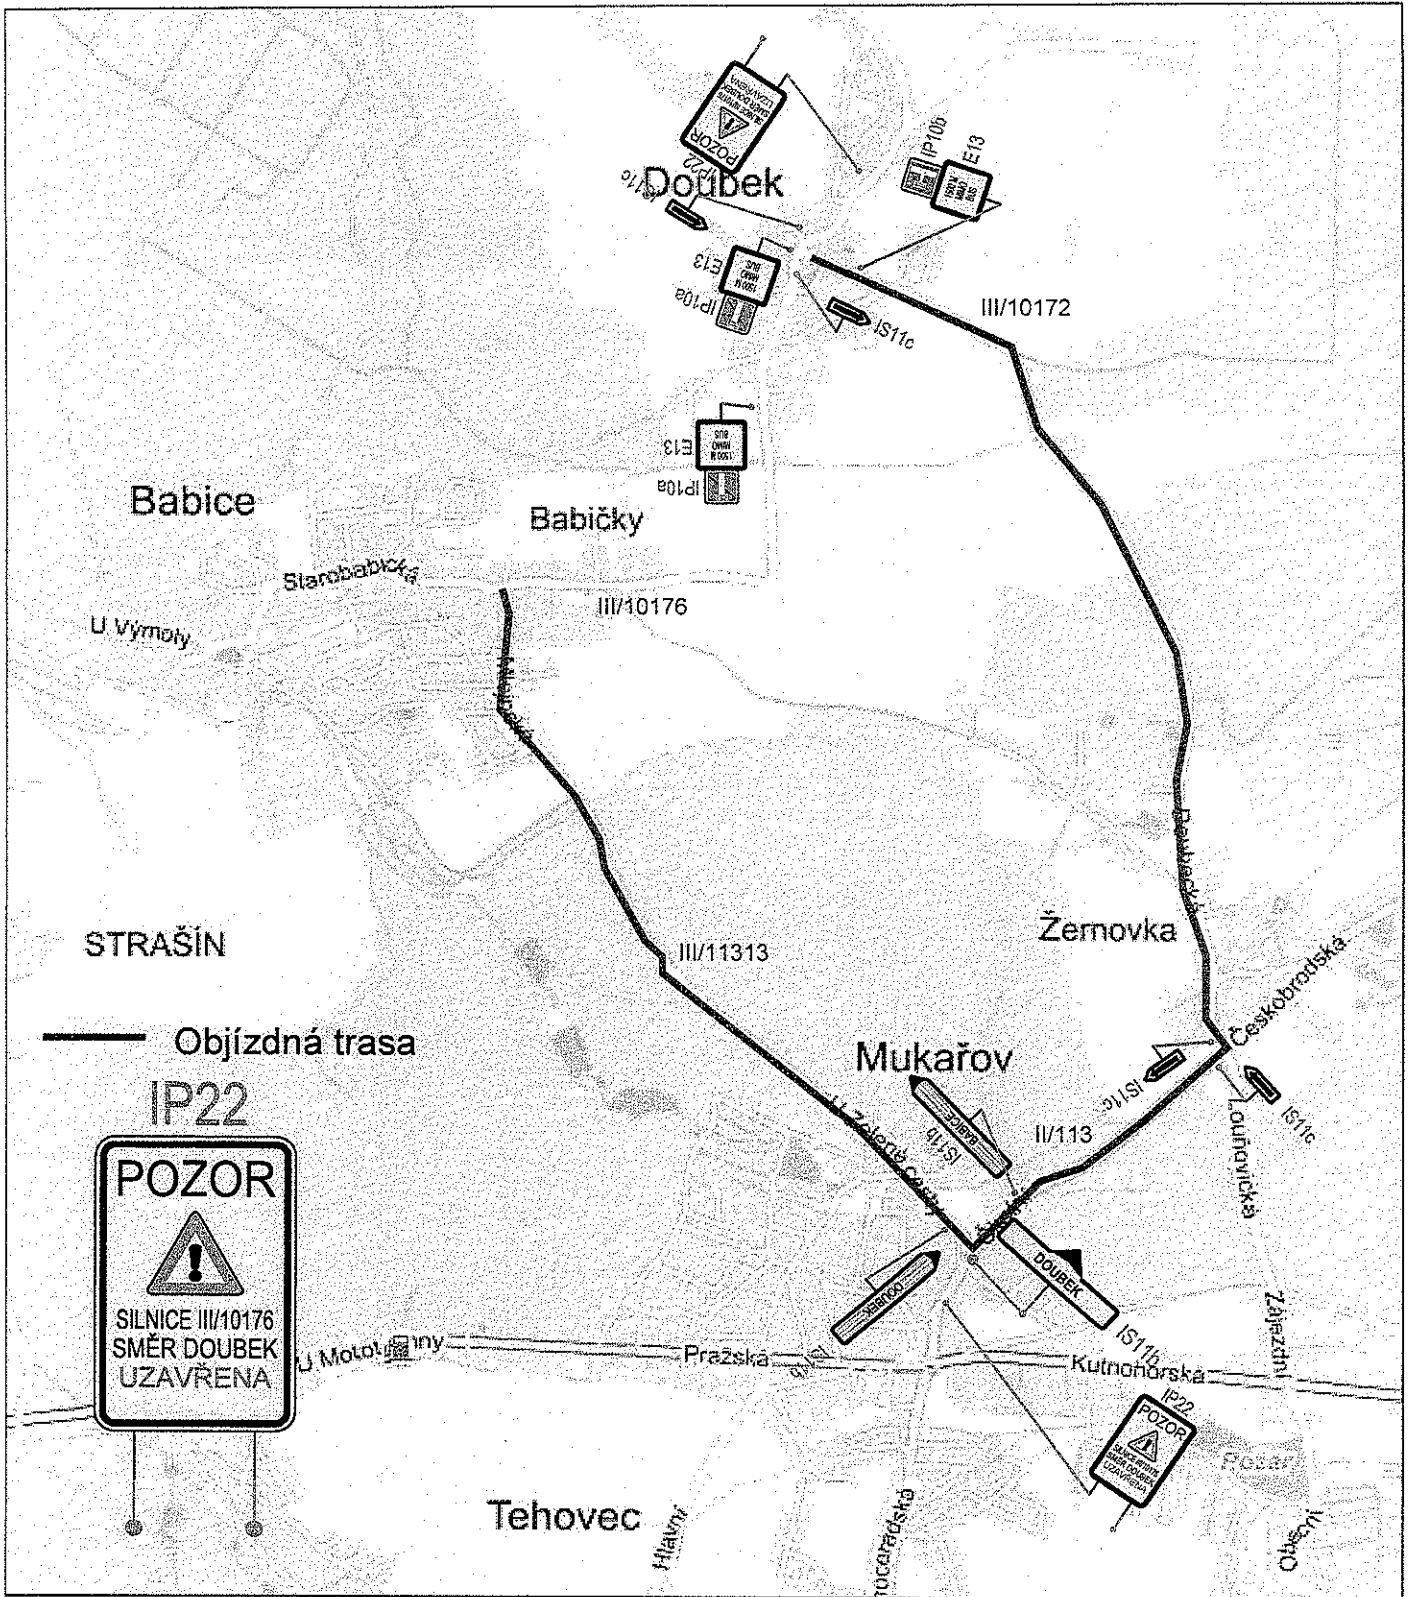


Zdroj mapového podkladu: mapy.cz

Umístění nového dopravního značení je pouze orientační. Přesné umístění určí odpovědná osoba dle místních poměrů.

OBJEDNATEL:	AKCE:	Babice - propustek		
KRAJ:	Středočeský	PŘÍLOHA:	Situace DIO - Objízdná trasa	
OBEC:	Babice	VYPRACOVAL:	Ing. Jan Vaněk	KOPIE Č.:
PROJEKTANT:	3K ZNAČKY s.r.o. Jiráskova 1519, 251 01 Říčany tel.: +420 323 601 237 www.3kznacky.cz	FORMÁT A4:	1 x A4	PŘÍLOHA Č.: B
		DATUM:	06-2017	
		MĚŘÍTKO:		

KOPIOVÁNÍ A ROZMNOŽOVÁNÍ POUZE PO PŘEDCHOZÍM SOUHLASU 3K ZNAČKY s.r.o.

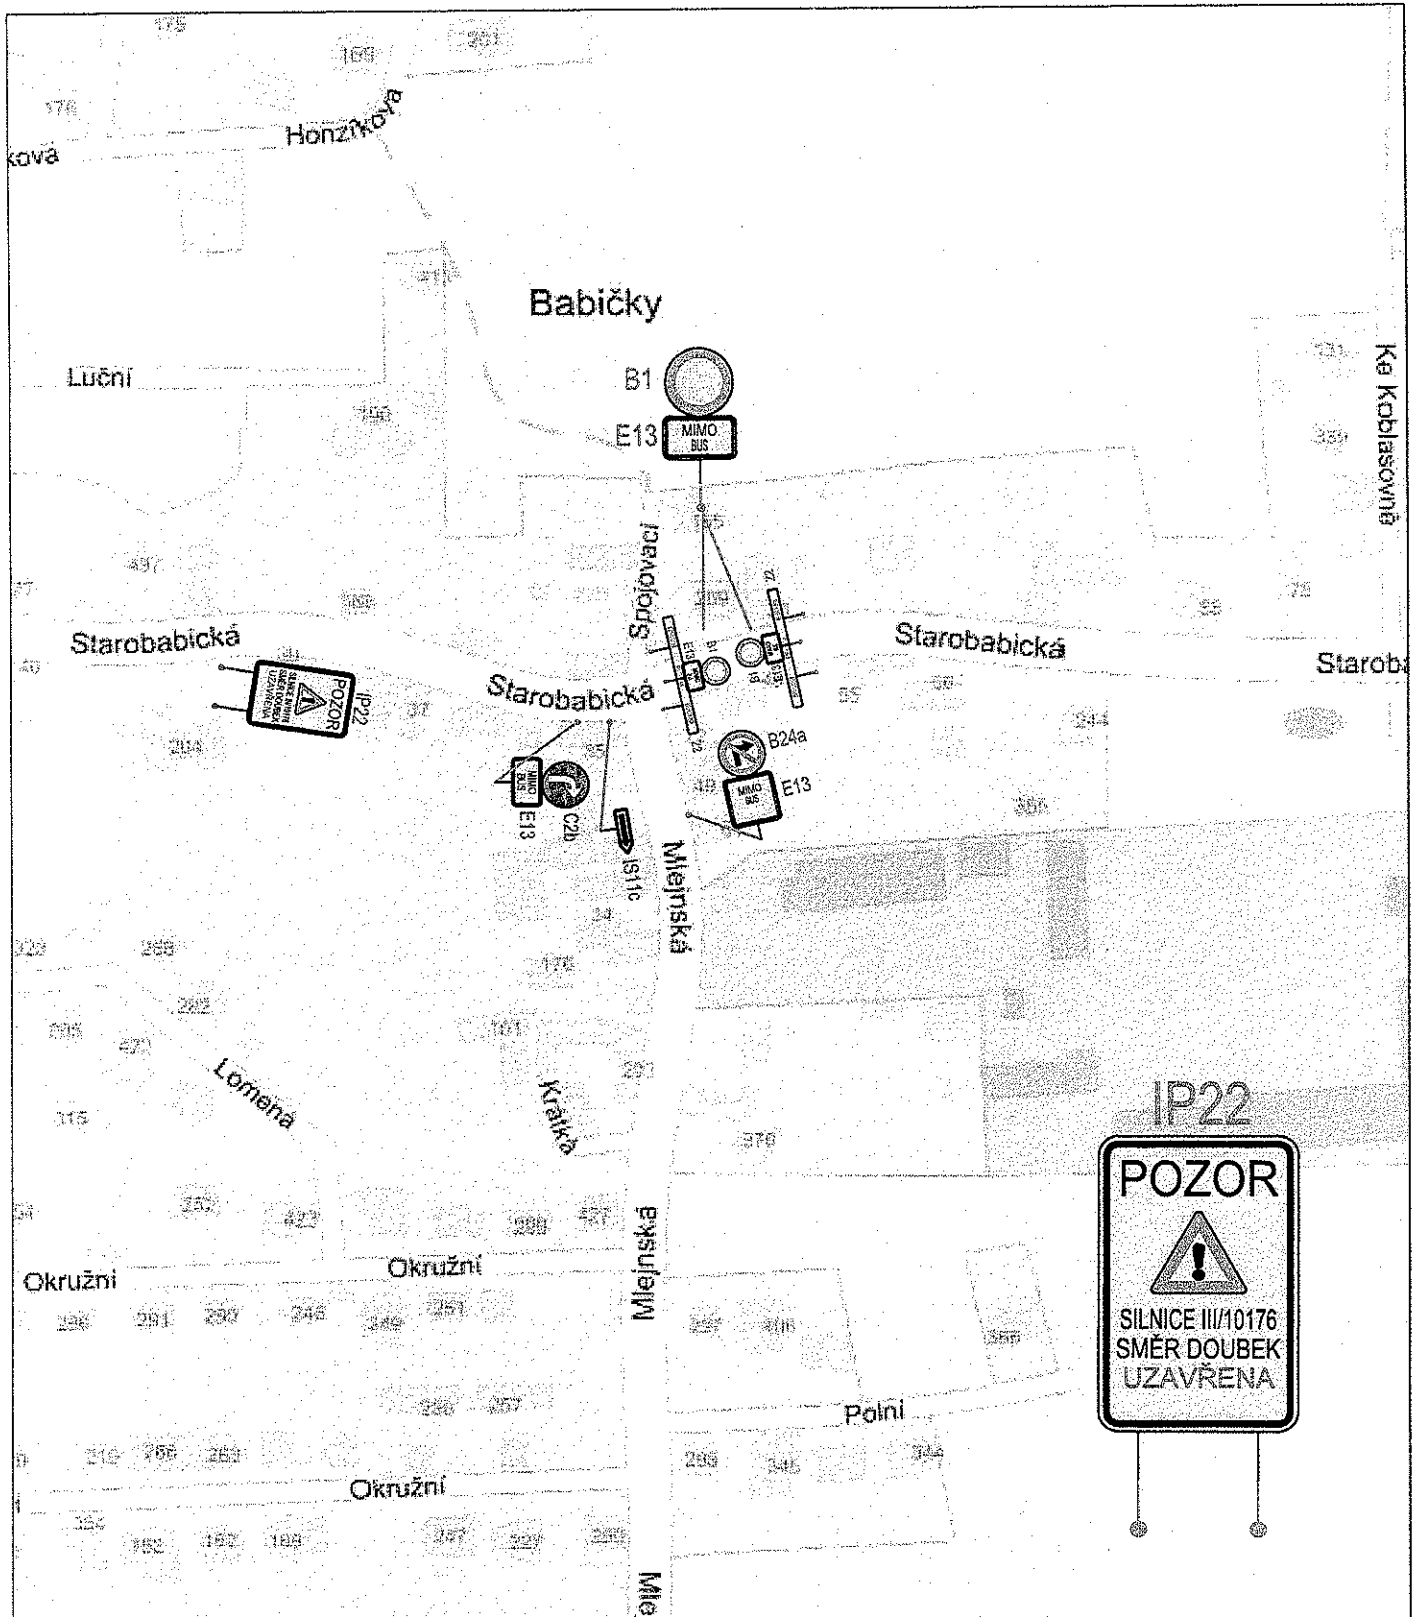

Zdroj mapového podkladu: mapy.cz

Umístění nového dopravního značení je pouze orientační. Přesné umístění určí odpovědná osoba dle místních poměrů.

OBJEDNATEL:	AKCE:	Babice - propustek		
KRAJ:	Středočeský	PŘÍLOHA:	Situace DIO - Detail A	
OBEC:	Babice			
PROJEKTANT:	3K ZNAČKY s.r.o. Jiráskova 1519, 251 01 Říčany tel.: +420 323 601 237 www.3kznacky.cz	VYPRACOVAL:	Ing. Jan Vaněk	KOPIE Č.:
		FORMÁT A4:	1 x A4	PŘÍLOHA Č.: C
		DATUM:	06-2017	
		MĚŘÍTKO:		

KOPIROVÁNÍ A ROZMNOŽOVÁNÍ POUZE PO PŘEDCHOZÍM SOUHLASU 3K ZNAČKY s.r.o.