


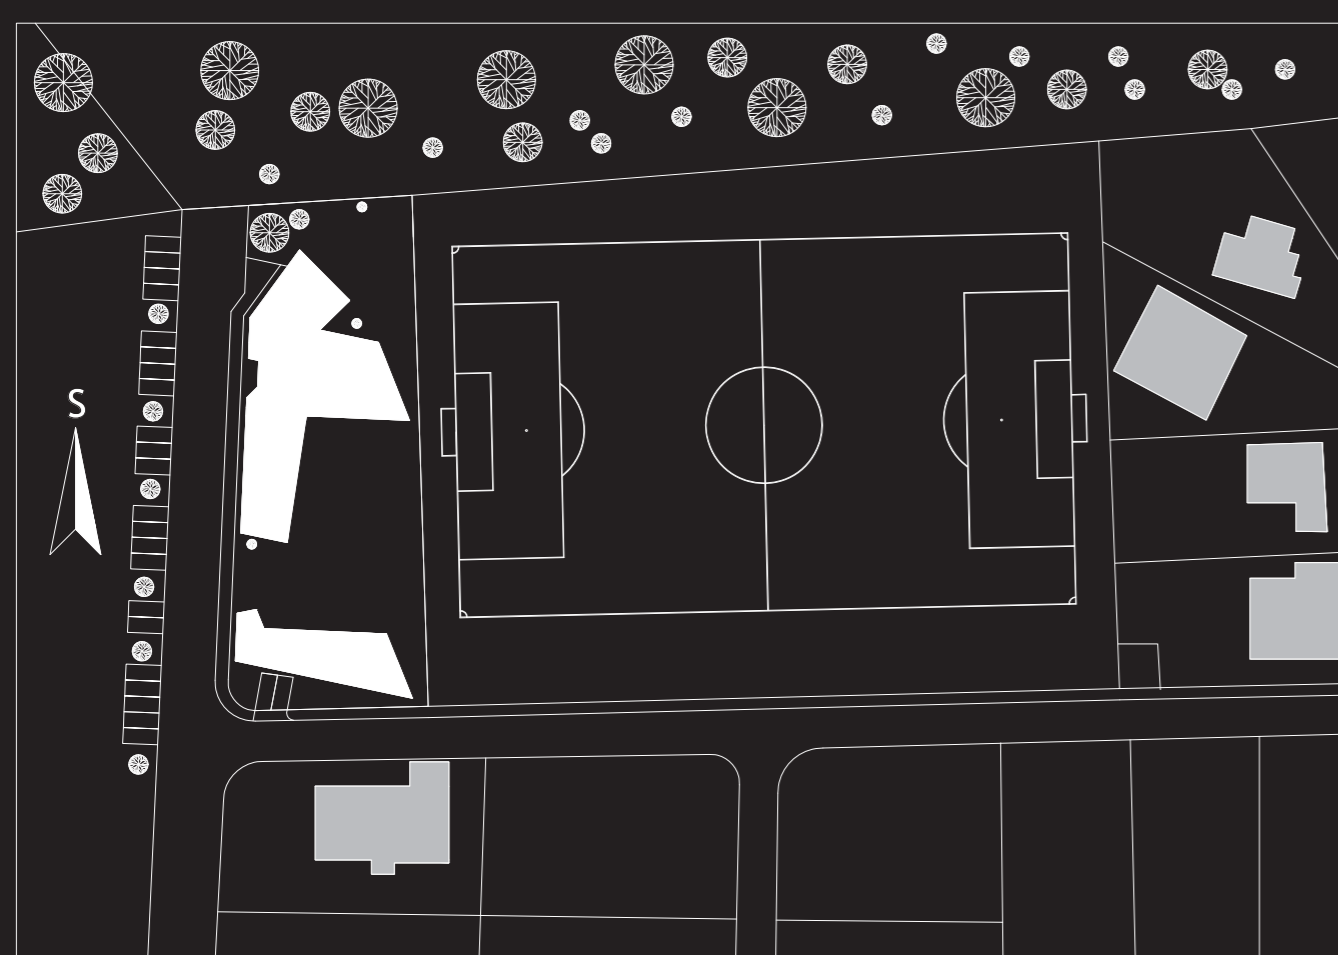


MATEŘSKÁ ŠKOLA A FOTBALOVÉ ZÁZEMÍ BABICE U ŘÍČAN

SITUACE M 1:1000




KONCEPČNÍ SCHÉMA

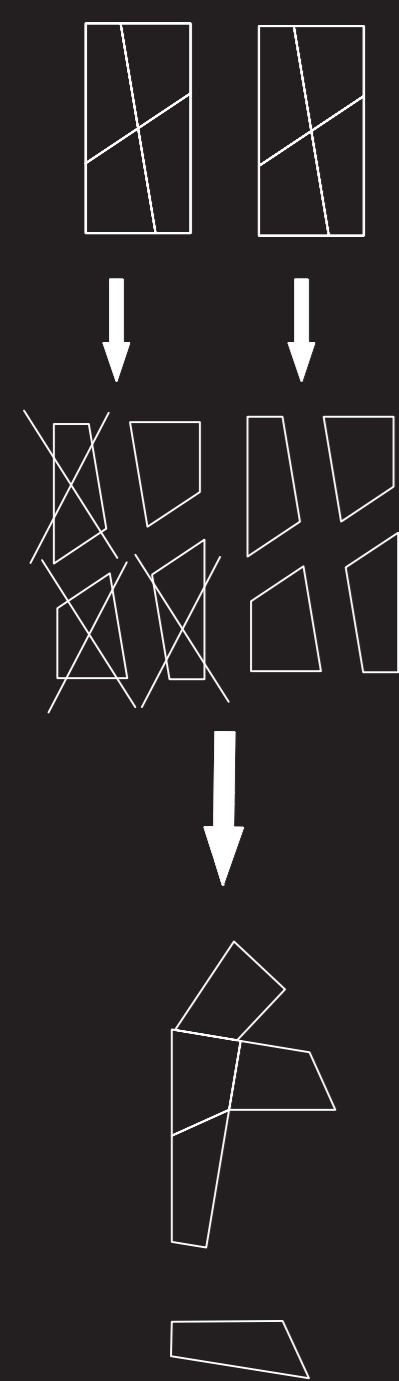

POPIS

OBJEKTY SE NACHÁZEJÍ VE VELMÍ KLIDNÉ LOKALITĚ NA OKRAJI OBCE NA POZEMKŮ SOUSEDÍCÍM S ROZSAHLÝM SMÍŠENÝM LEŠEM.
 NOSNÉ KONSTRUKCE OBŮV BUDOV TVOŘÍ ŽELEZOBETONOVÉ SLOUPY A STĚNY KOMBINOVANÉ S OCELOVOU RÁMOVOU KONSTRUKCÍ. PLÁŠTĚ OBJEKTŮ JSOU OMÍTNUTY JEMNOU OMÍTKOU BÍLÉ BARVY. OKNA JSOU ZAKALENÁ DO JEMNĚ ZELENÉHO NÁDECHU. STŘEŠNÍ KRYTINA JE ZHOTOVENÁ Z TITAN-ZINKOVÝCH FALCOVANÝCH PLECHŮ.

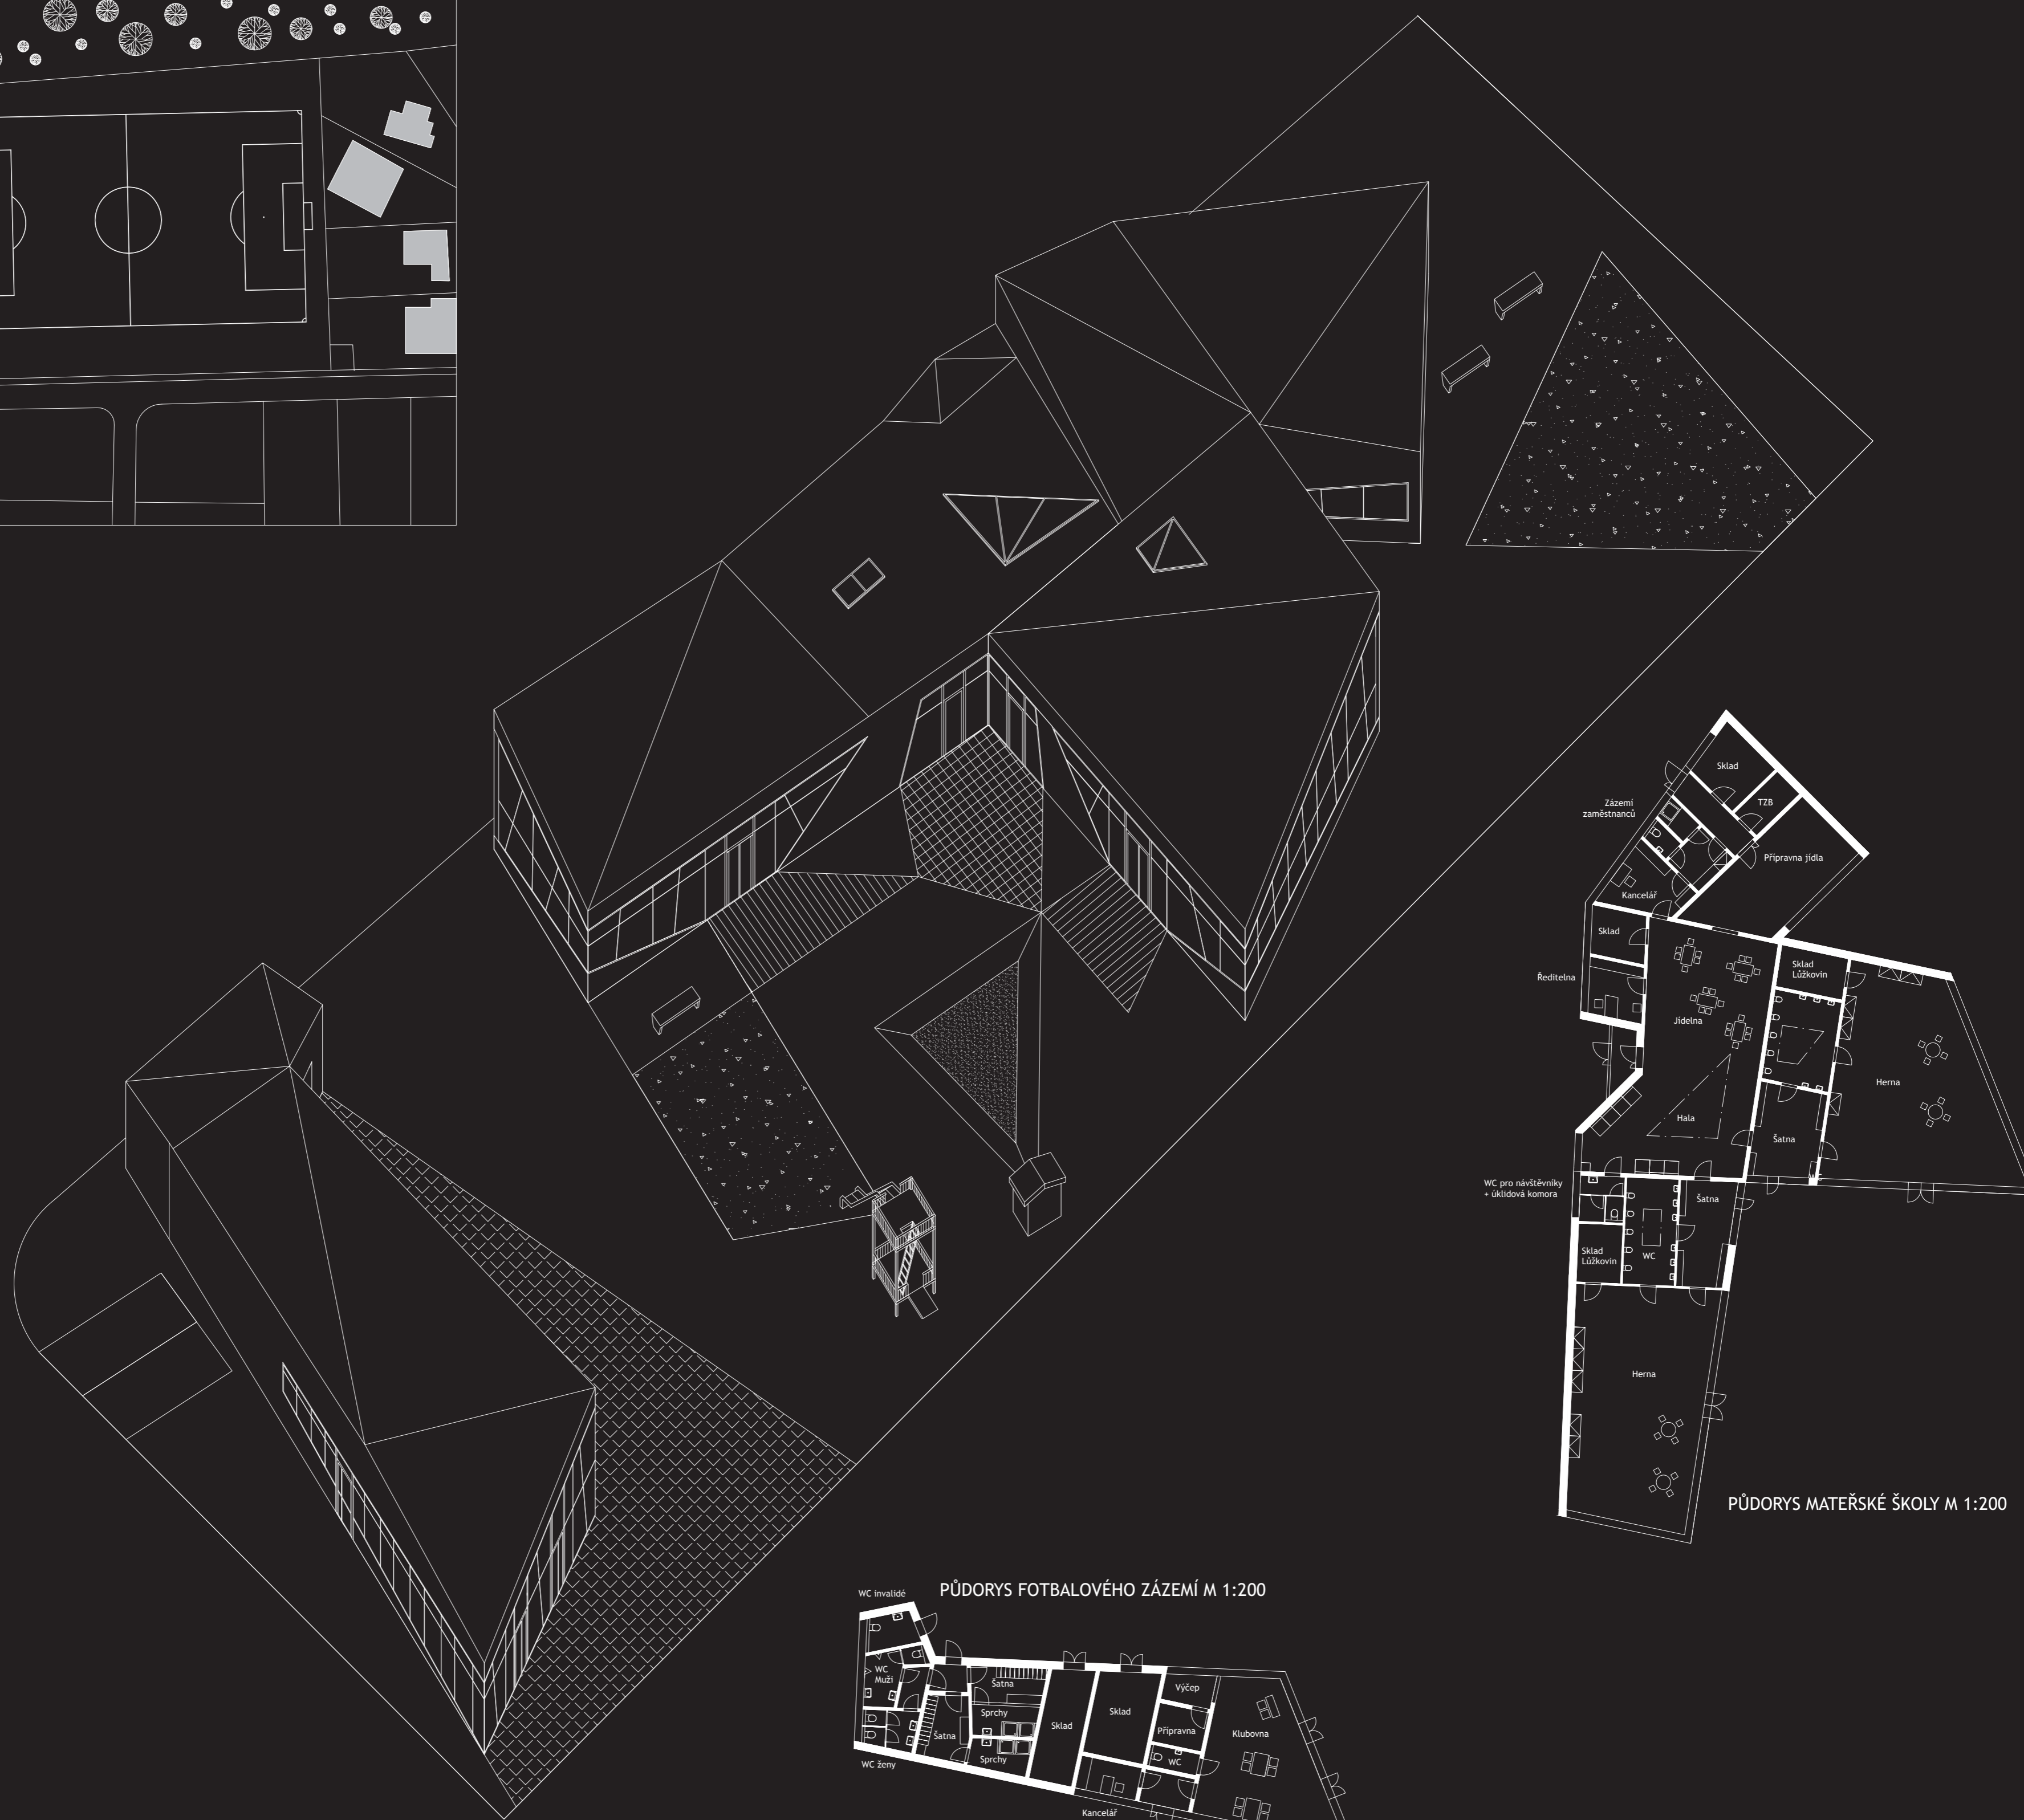

PŮDORYS MATEŘSKÉ ŠKOLY M 1:200

PŮDORYS FOTBALOVÉHO ZÁZEMÍ M 1:200



ŘEZ M 1:200



ZÁPADNÍ POHLED M 1:200

